





SNOET STI

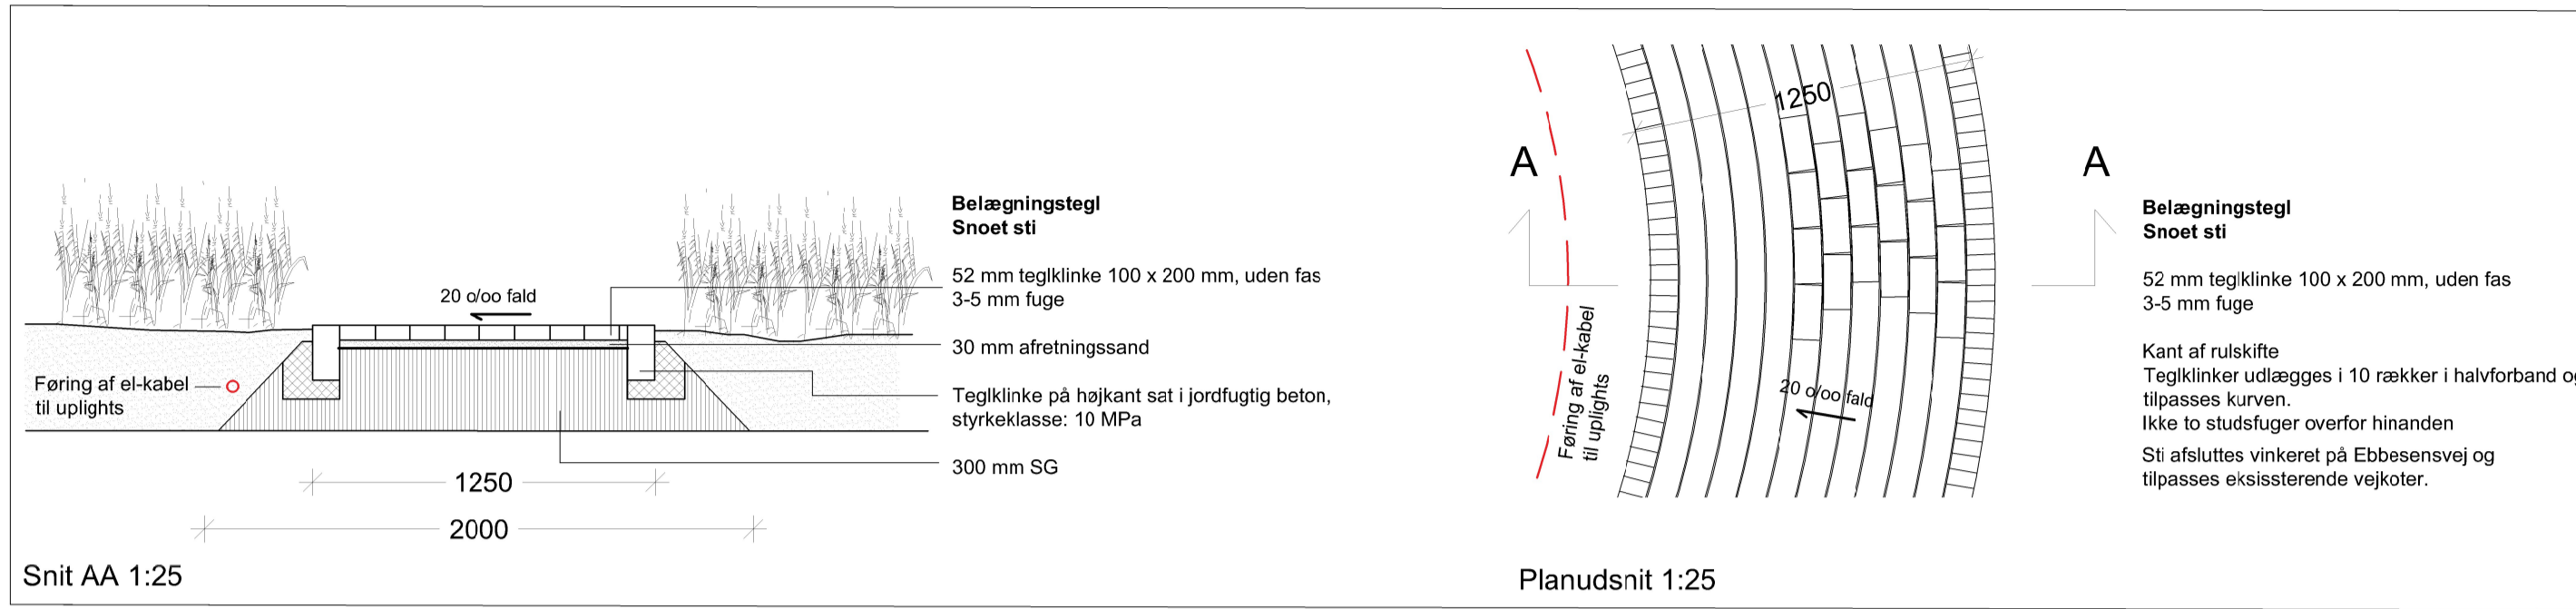

UNGEHAVE

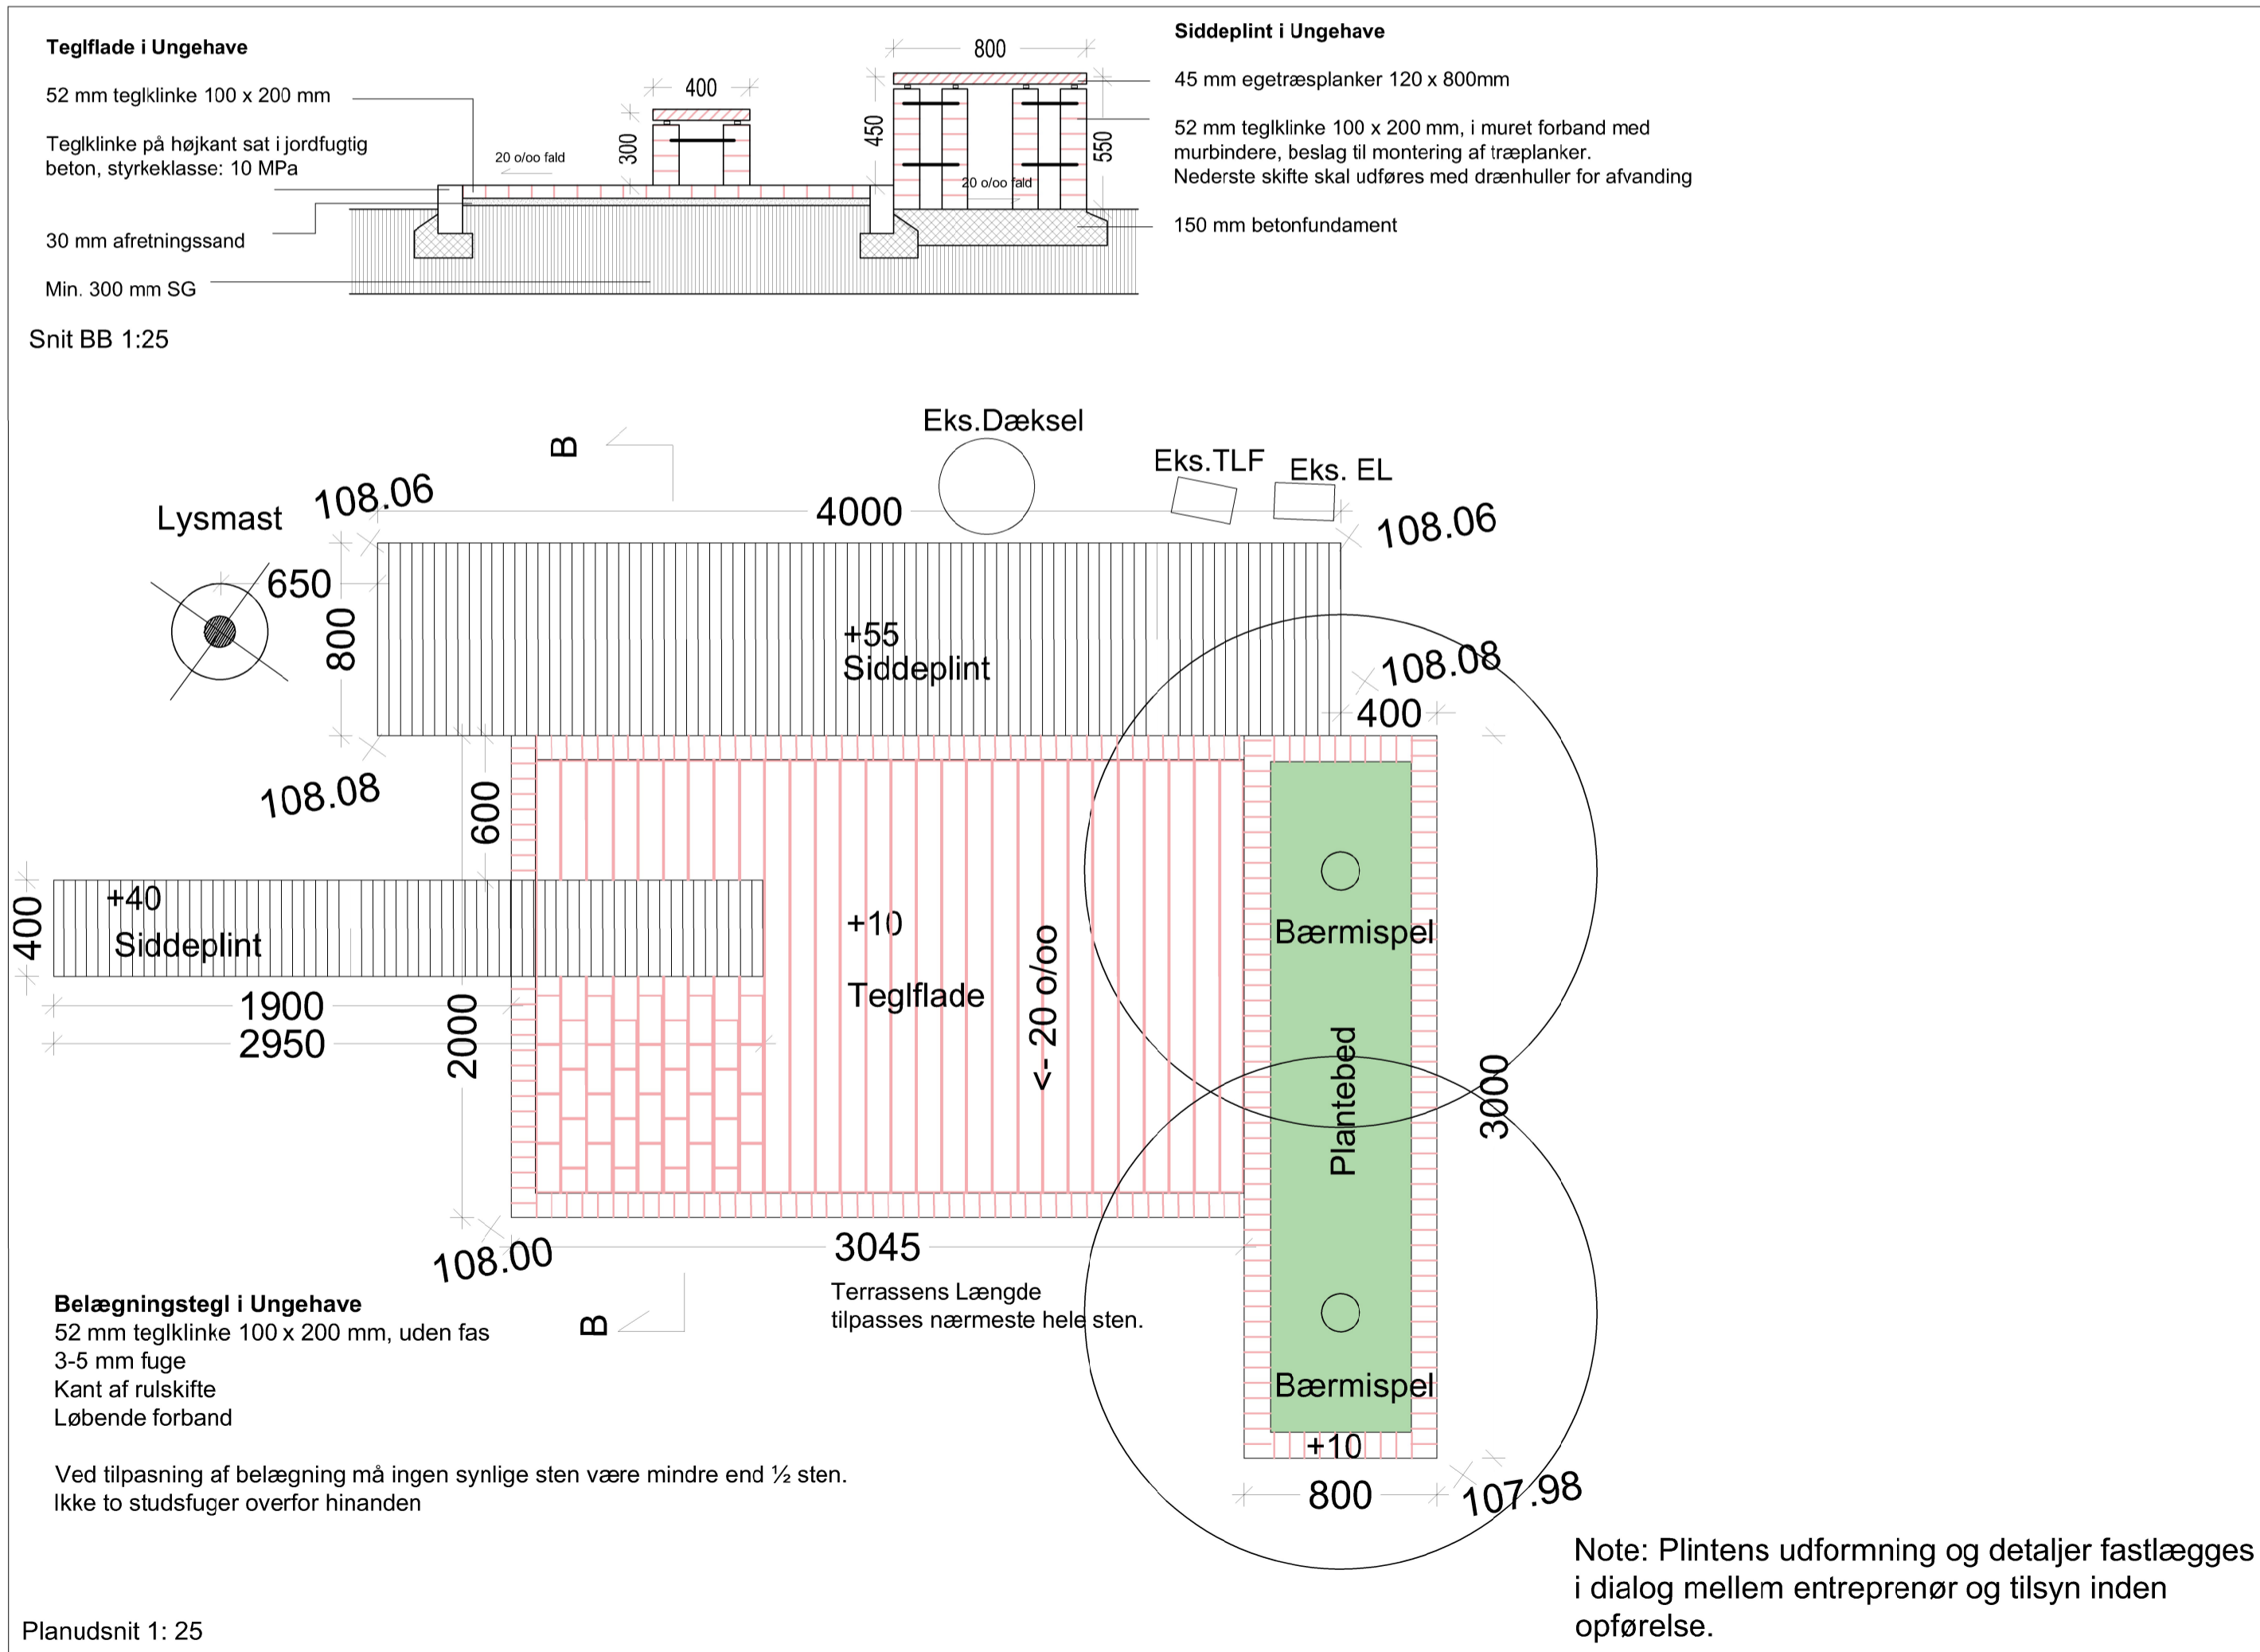

ENGHAVE

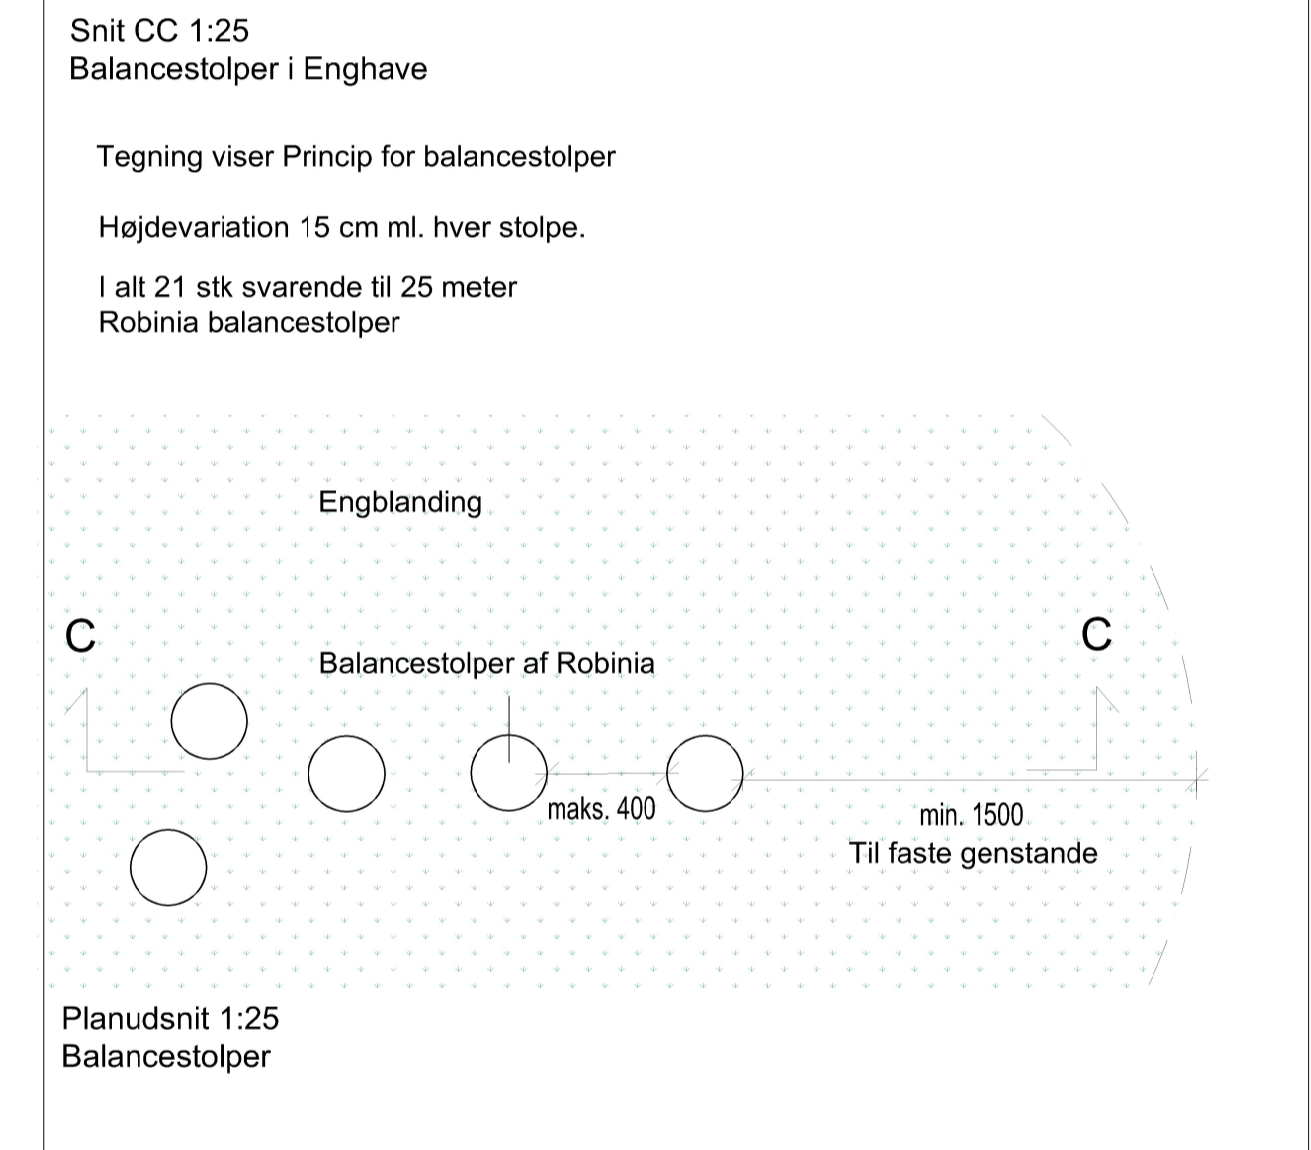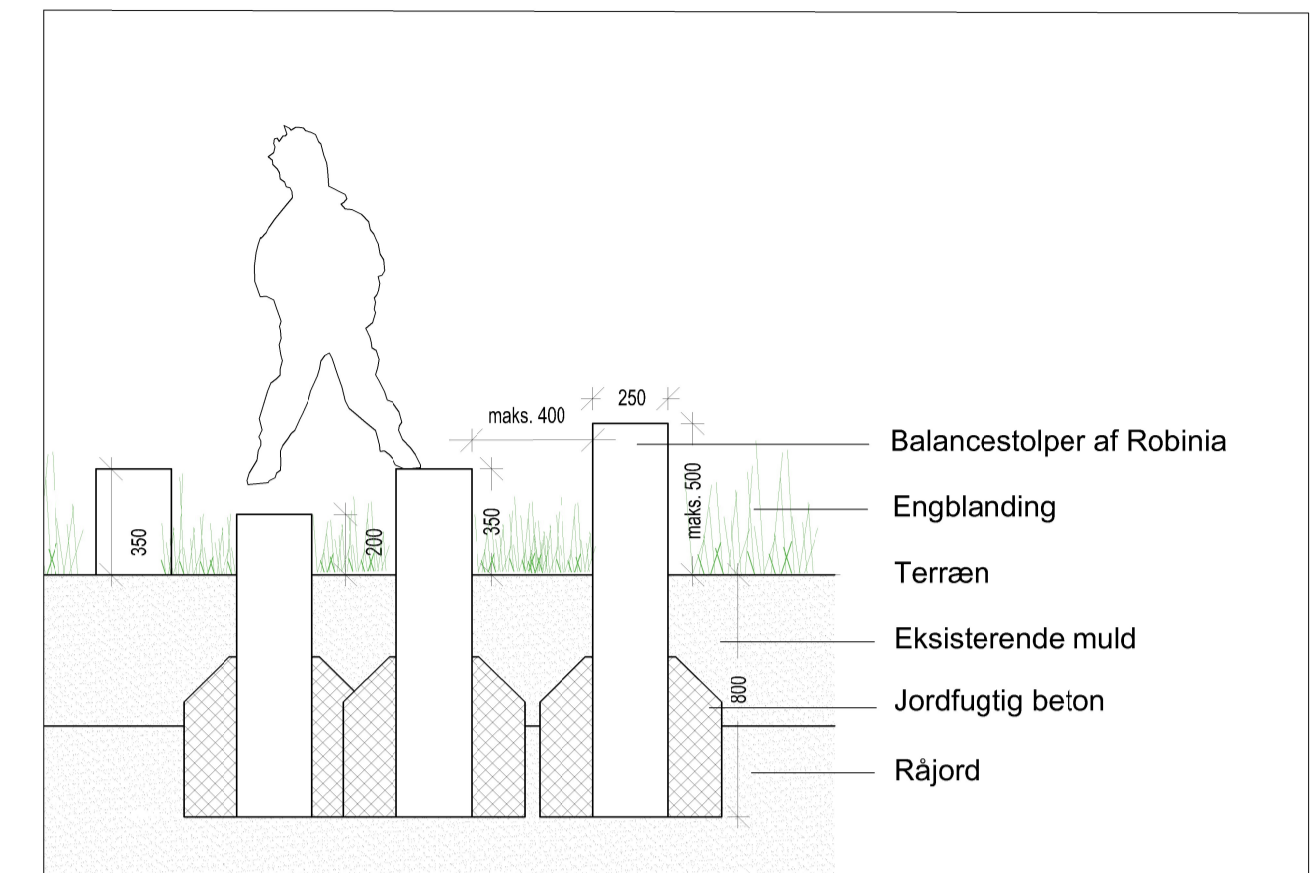

 Undall Landskab Enebærvej 57 8240 Risskov Tlf. 30896375	Tegn.nr.: TL.01.70	Tegn.fil.: ml_SorringByhave
	Sorring Byhave Detaljer: Snoet sti, Ungehave og EngHAVE Udbudsprojekt	Skala: 1:25 (A2)
		Dato: 06.02.2026
		KS: TL
		Rev.: